


แผนผังวิทยาลัยเทคโนโลยีไทยโกลบอลบริหารธุรกิจ อำเภอเมืองสมุทรปราการ จังหวัดสมุทรปราการ

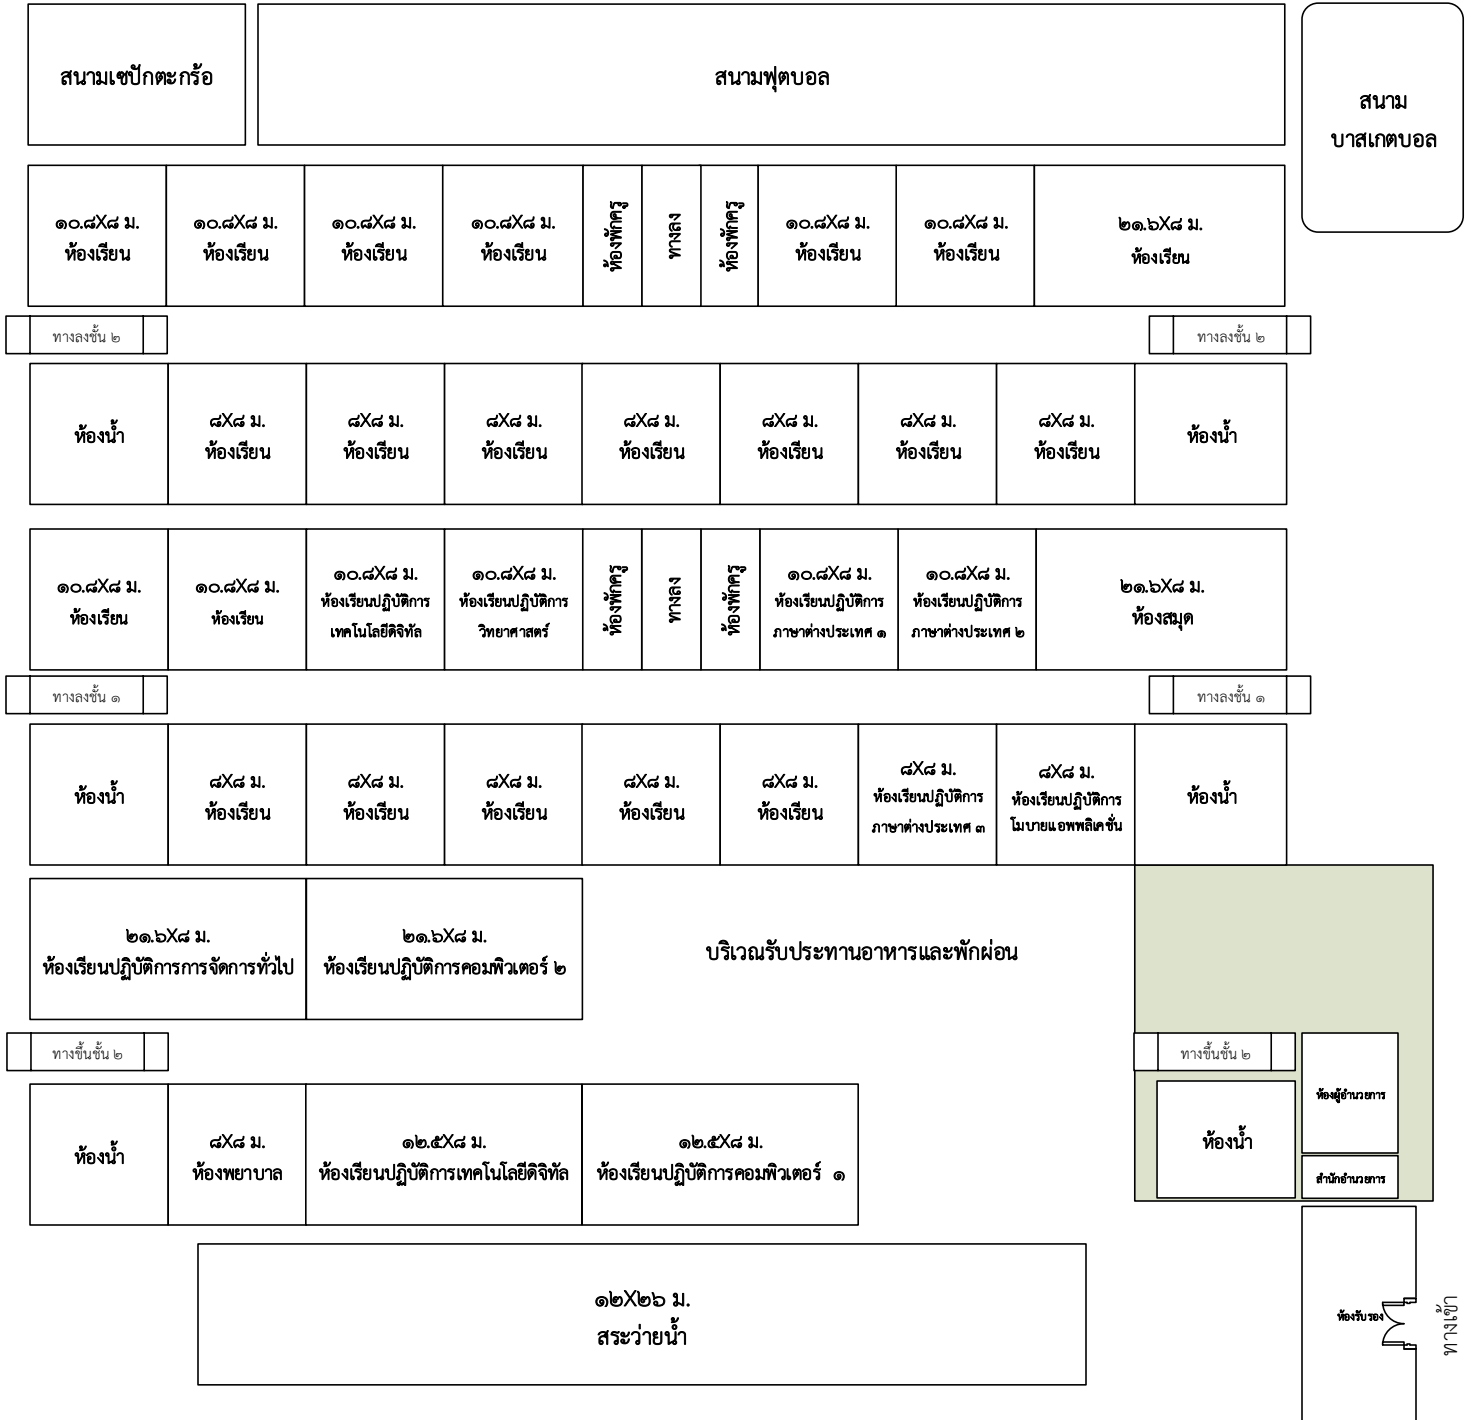


หมายเหตุ.-

- ๑. ห้องเรียน ปกติ จำนวน ๒๑ ห้อง
- ๒. ห้องเรียนปฏิบัติการ จำนวน ๑๐ ห้อง

รายละเอียดแผนผังบริเวณและอาคารวิทยาลัย

ชั้นที่ ๑

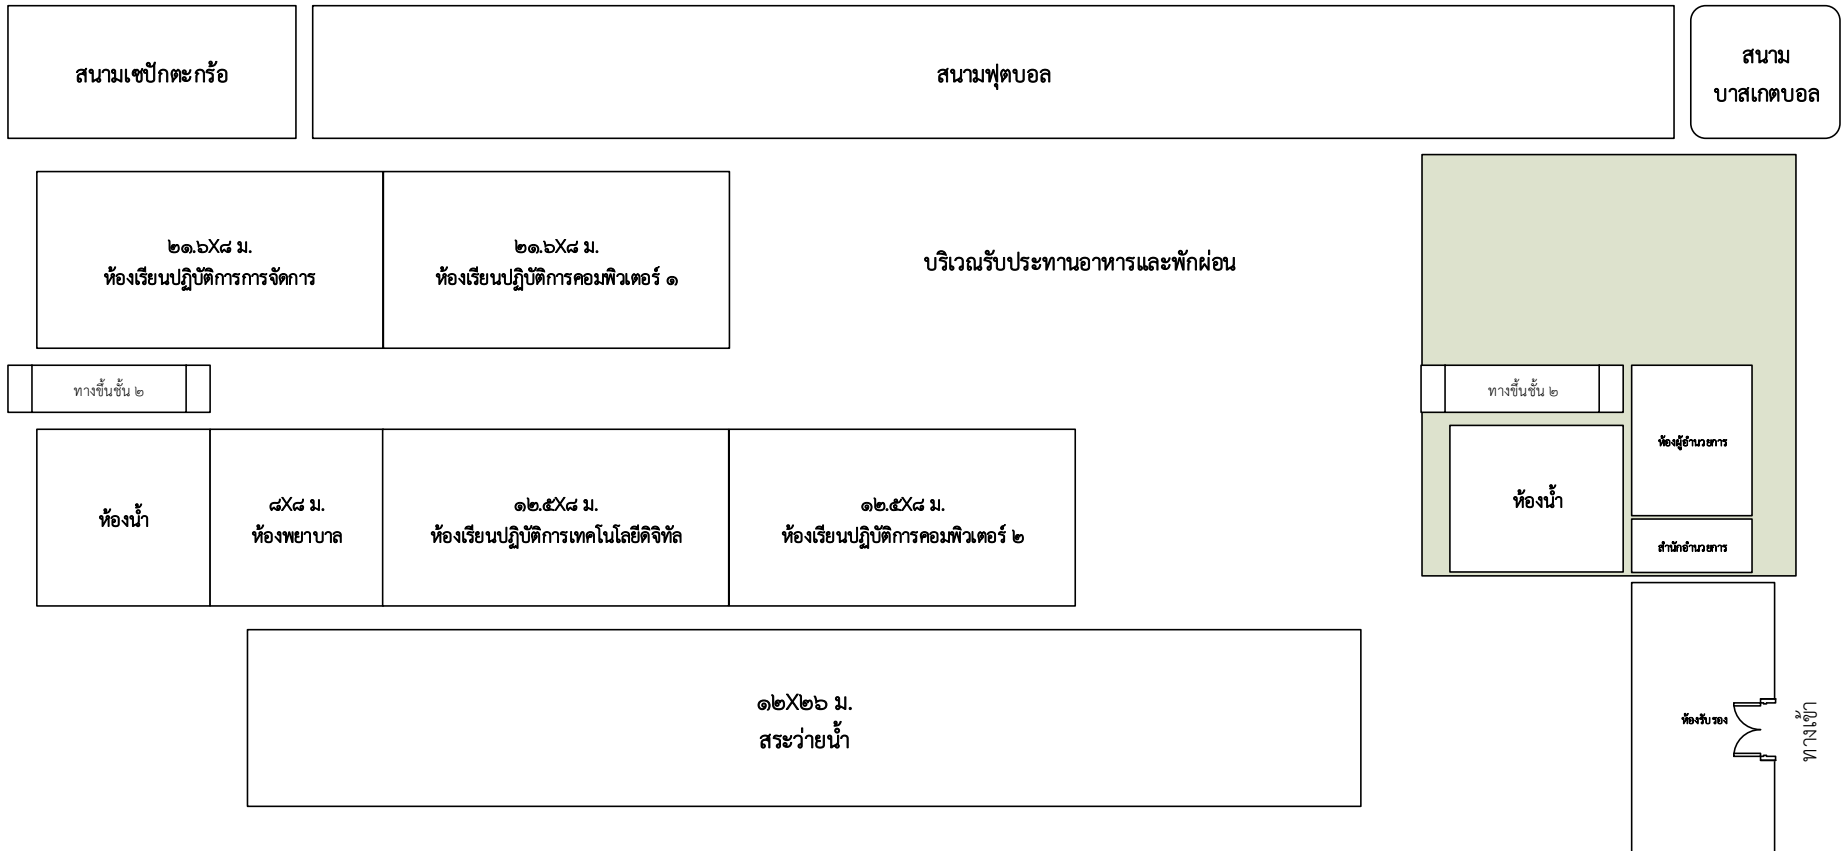

หมายเหตุ:-

๑. ห้องเรียนปฏิบัติการ จำนวน ๔ ห้อง

รายละเอียดแผนผังบริเวณและอาคารวิทยาลัย

ชั้นที่ ๓

๑๐.๘X๘ ม. ห้องเรียน	๑๐.๘X๘ ม. ห้องเรียน	๑๐.๘X๘ ม. ห้องเรียน	๑๐.๘X๘ ม. ห้องเรียน	ห้องพักครู	ทางลง	ห้องพักครู	๑๐.๘X๘ ม. ห้องเรียน	๑๐.๘X๘ ม. ห้องเรียน	๒๑.๖X๘ ม. ห้องเรียน
------------------------	------------------------	------------------------	------------------------	------------	-------	------------	------------------------	------------------------	------------------------

ทางลงชั้น ๒

ทางลงชั้น ๒

ห้องน้ำ	๘X๘ ม. ห้องเรียน	๘X๘ ม. ห้องเรียน	๘X๘ ม. ห้องเรียน	๘X๘ ม. ห้องเรียน	๘X๘ ม. ห้องเรียน	๘X๘ ม. ห้องเรียน	๘X๘ ม. ห้องเรียน	ห้องน้ำ
---------	---------------------	---------------------	---------------------	---------------------	---------------------	---------------------	---------------------	---------

หมายเหตุ:-

๑. ห้องเรียน จำนวน ๑๔ ห้อง